
Minta Péter

Berendezési Terv V1

(1:50)

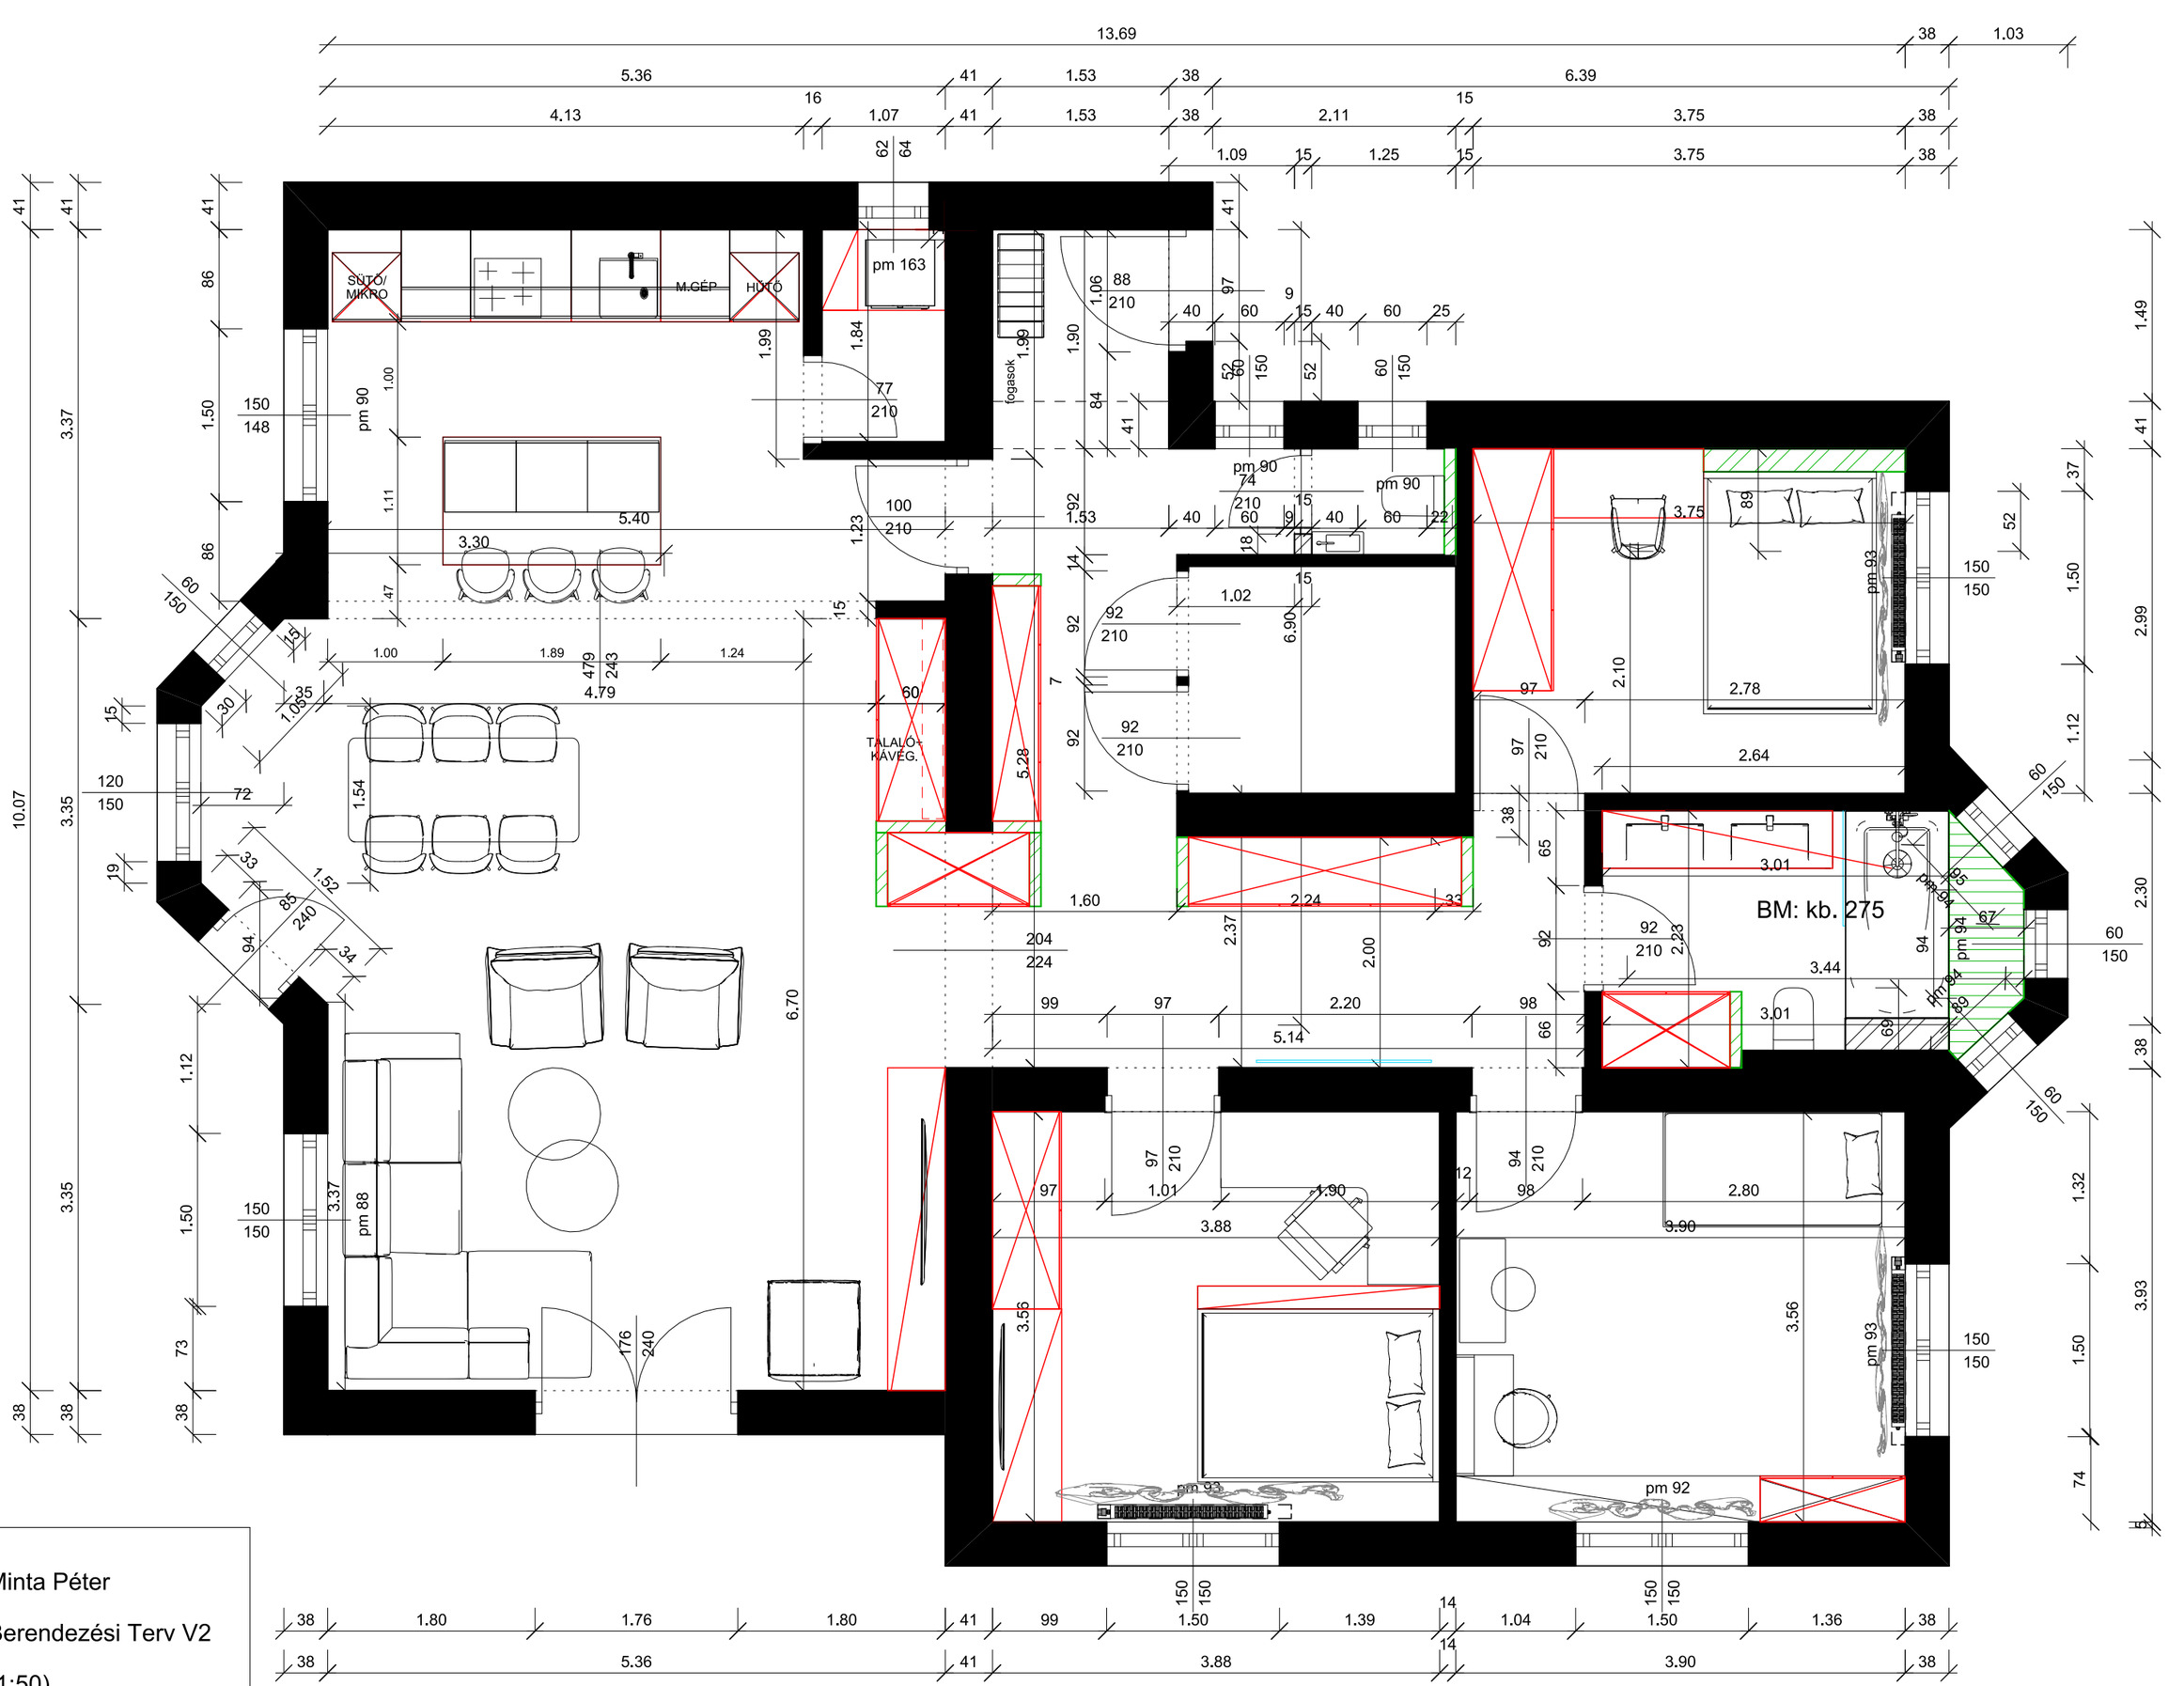

Minta Péter

Berendezési Terv V2


(1:50)



Minta Péter

Berendezési Terv V3

(1:50)

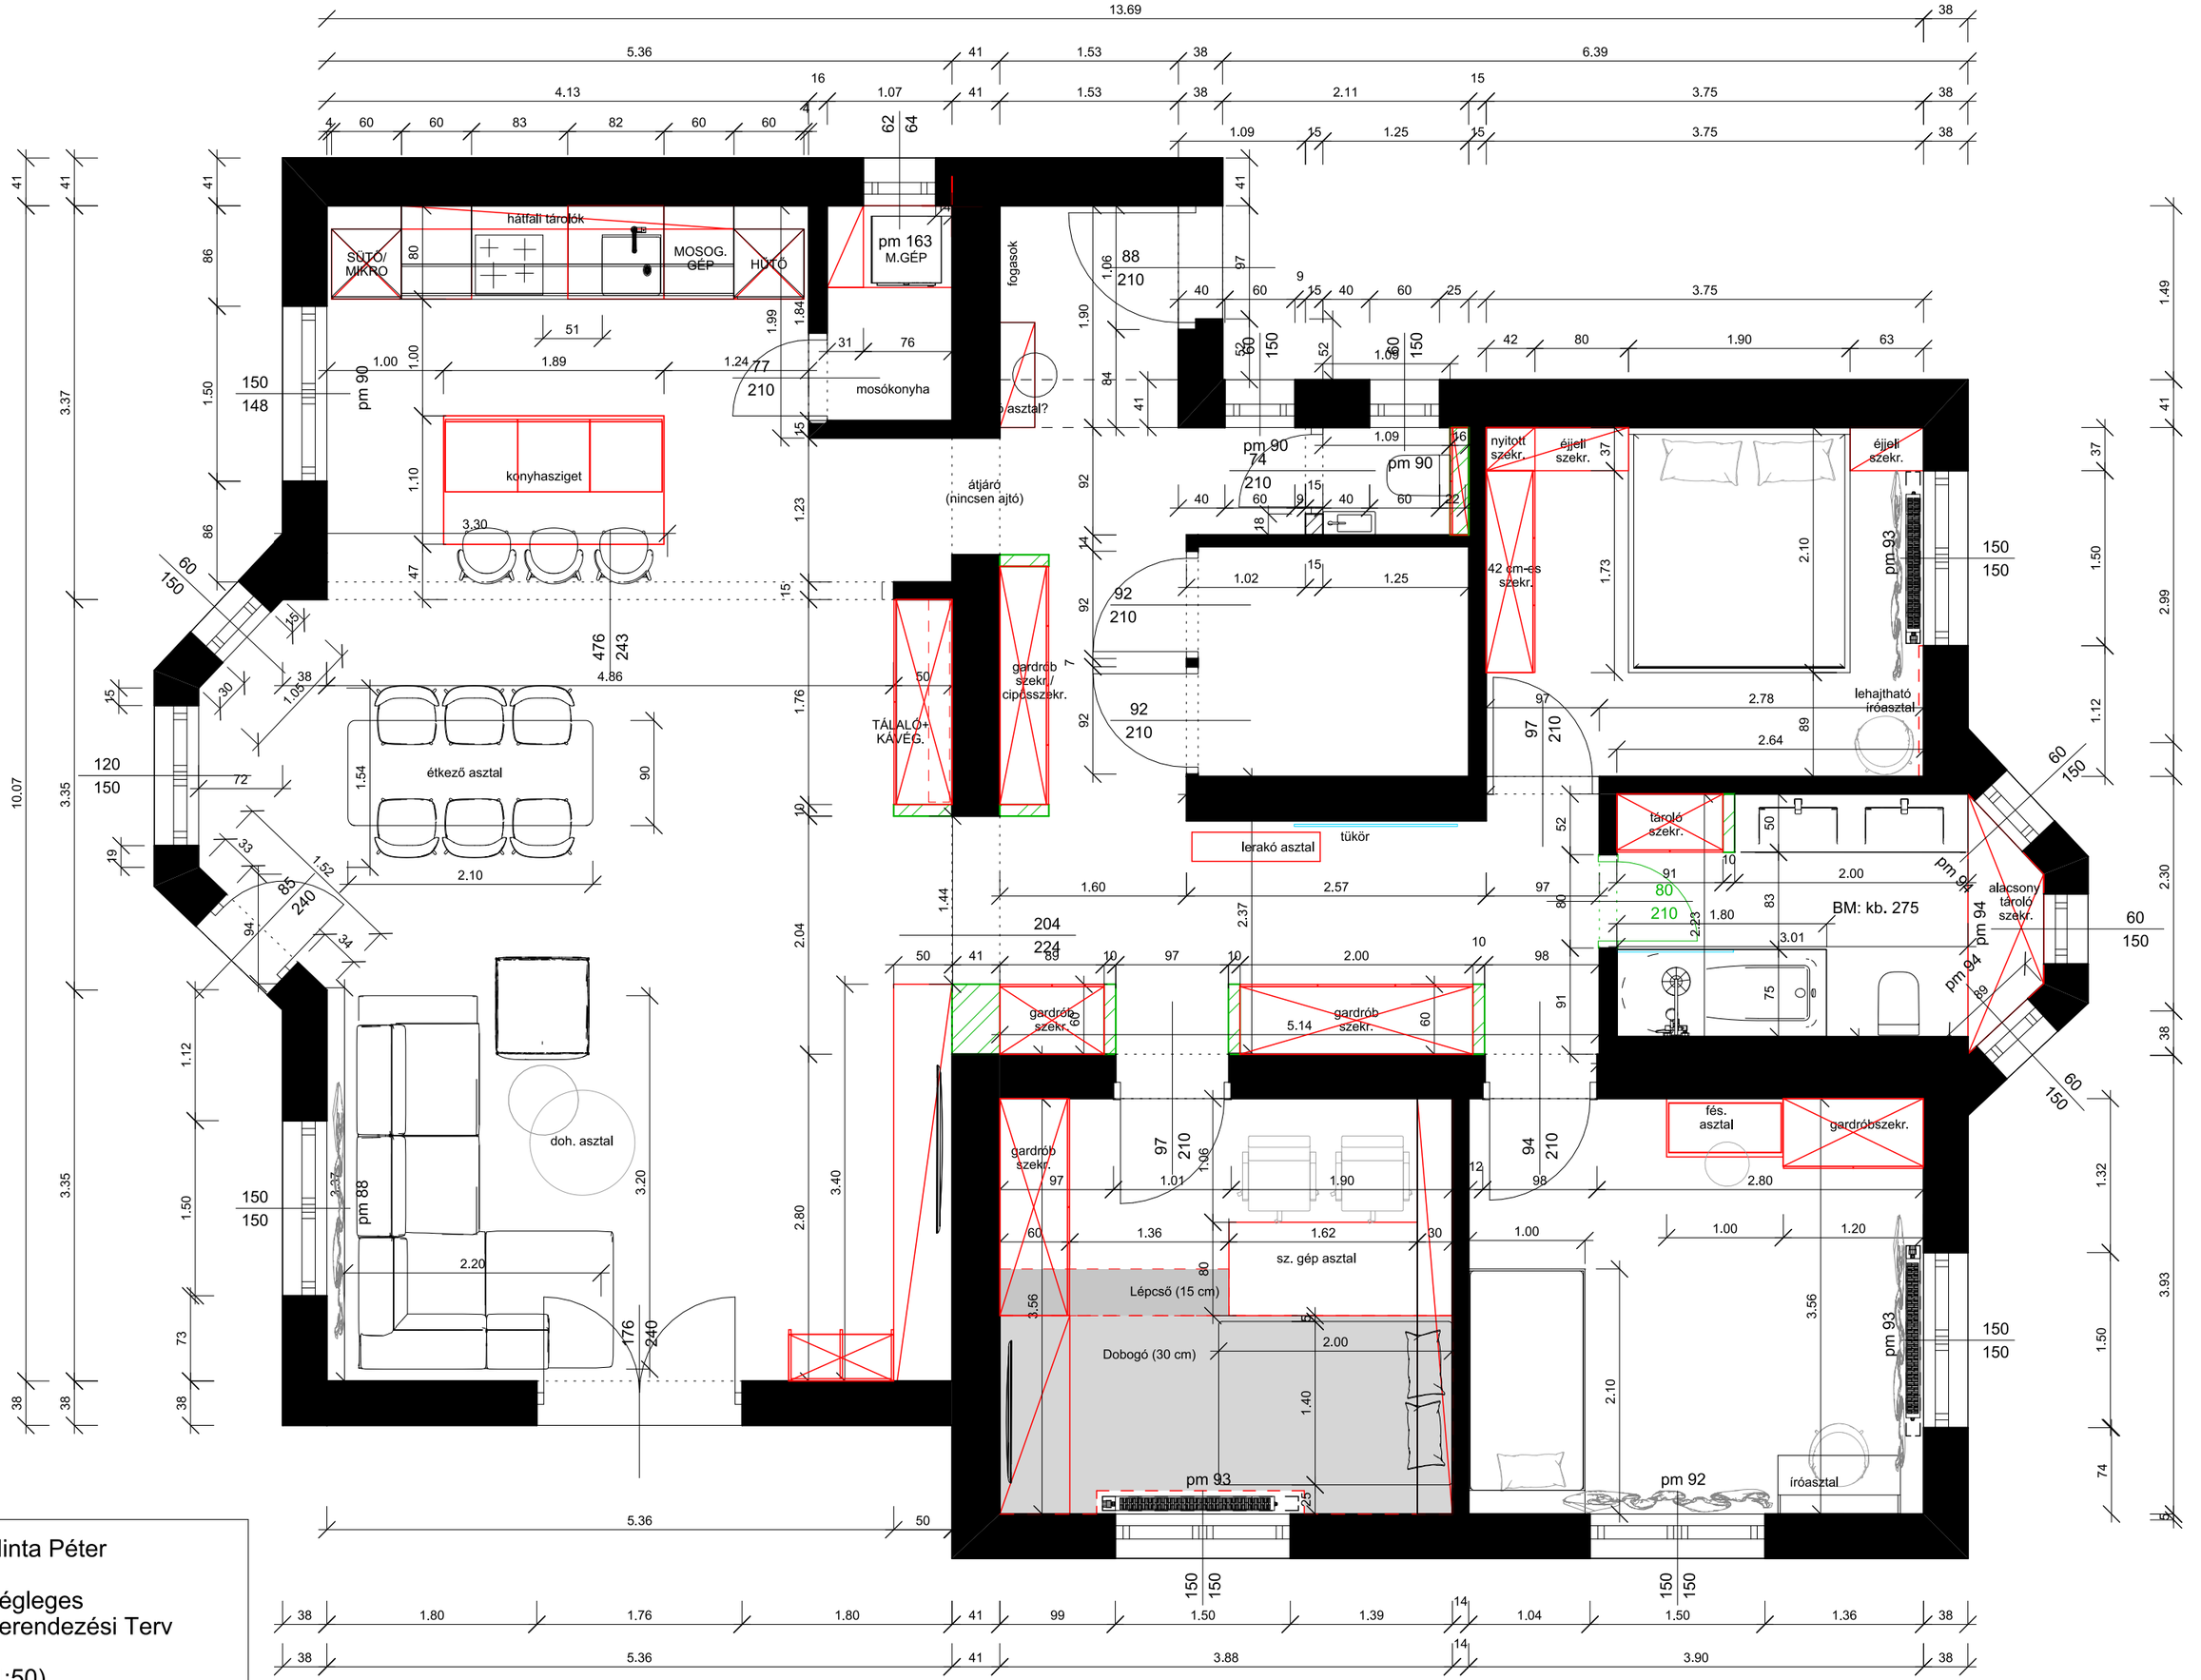

Minta Péter

Végleges Berendezési Terv

(1:50)