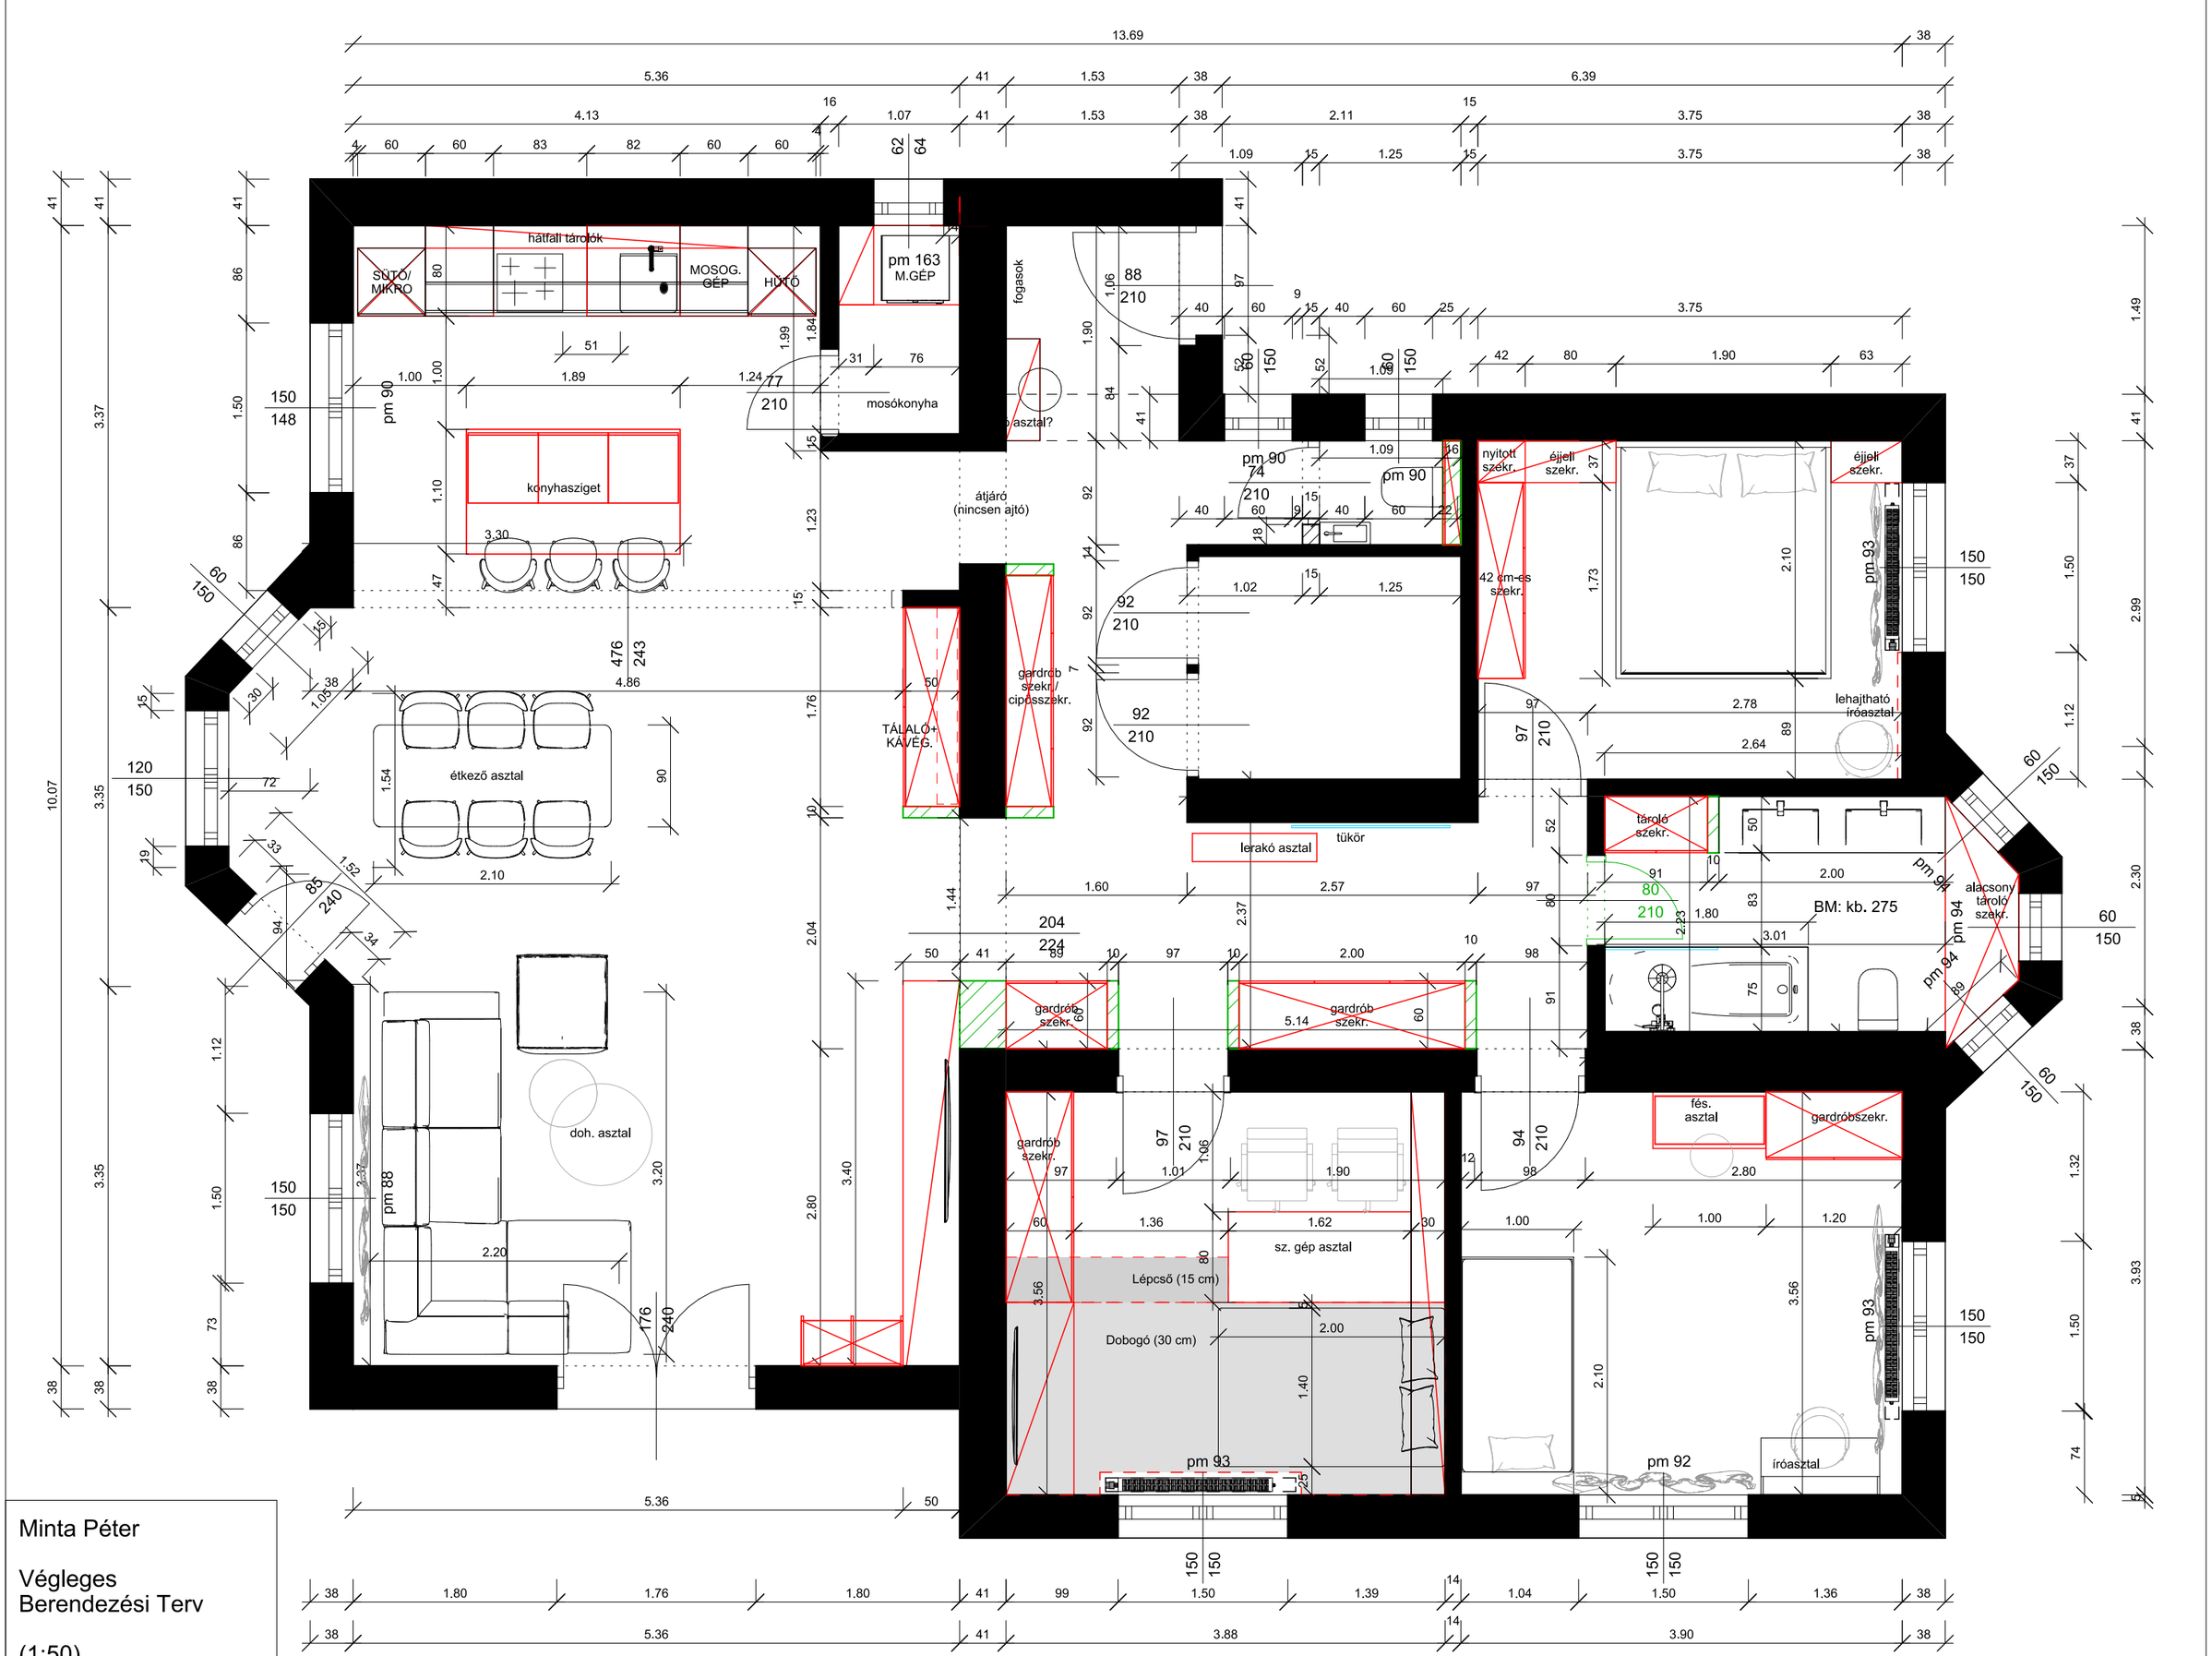


Minta Péter

Végleges Berendezési Terv

(1:50)