
JELMAGYARÁZAT:

Teljes magasságában bontandó falak, falszakaszok.

Kibontandó beltéri ajtók, a felette lévő falszakasszal együtt, a teljes belmagasságig.

BM: 270 cm

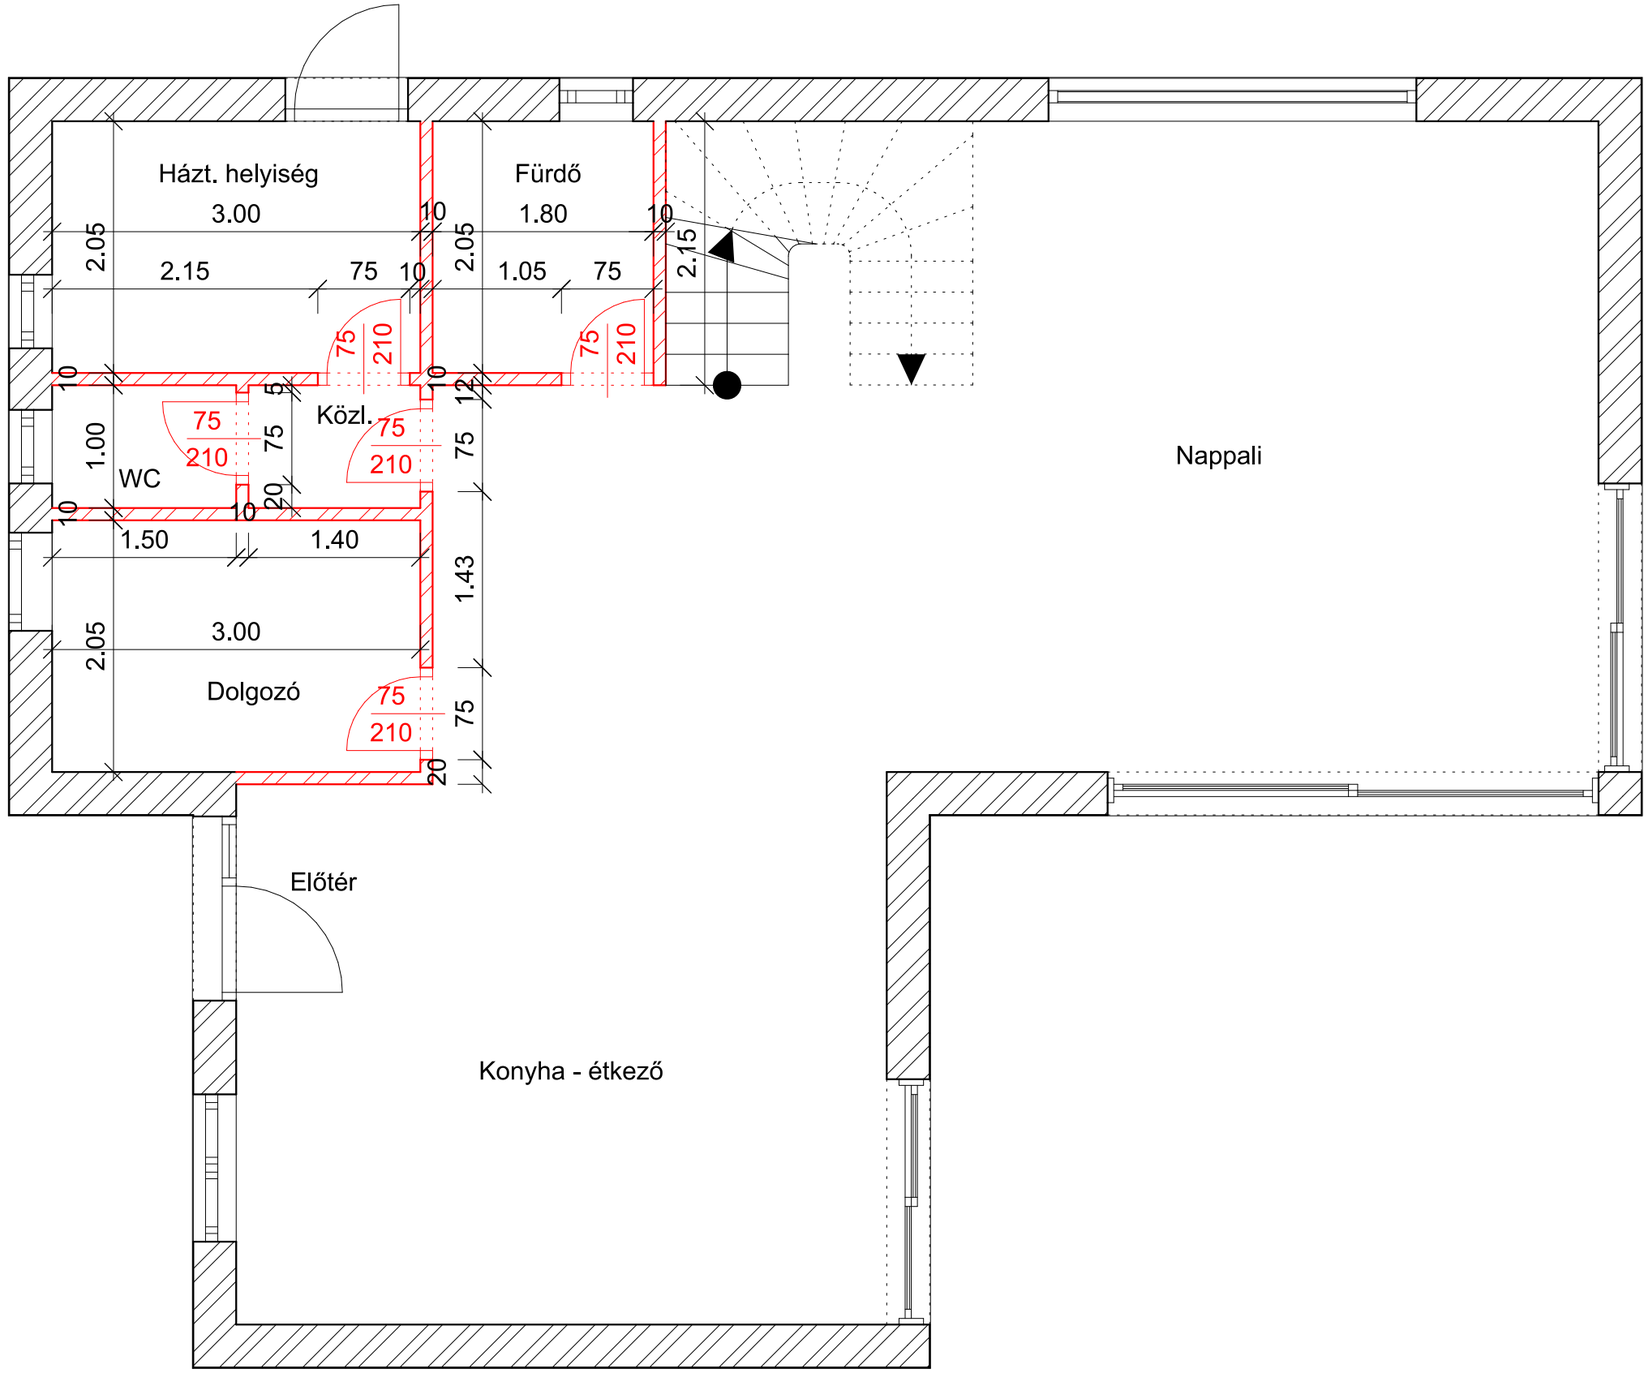

Terv Megnevezése	Tervezési fázis	Terv típusa	Méretarány	Lapméret	Dátum	Készítette	Oldalszám
Bontási Terv - földszint	Kiviteli fázis	Alaprajz	1:50	A3	2021. Január 9.	Hasse Ágnes	14

JELMAGYARÁZAT:


Teljes magasságában bontandó falak, falszakaszok.

Teljes magasságában megmaradó falak, falszakaszok, melyek szélesítésre kerülnek hangszigetelés okán. (Ld. Építési Terv)

Kibontandó beltéri ajtók, a felette lévő falszakasszal együtt, a teljes belmagasságig.

Tetősíkok találkozása

BM: 270 cm

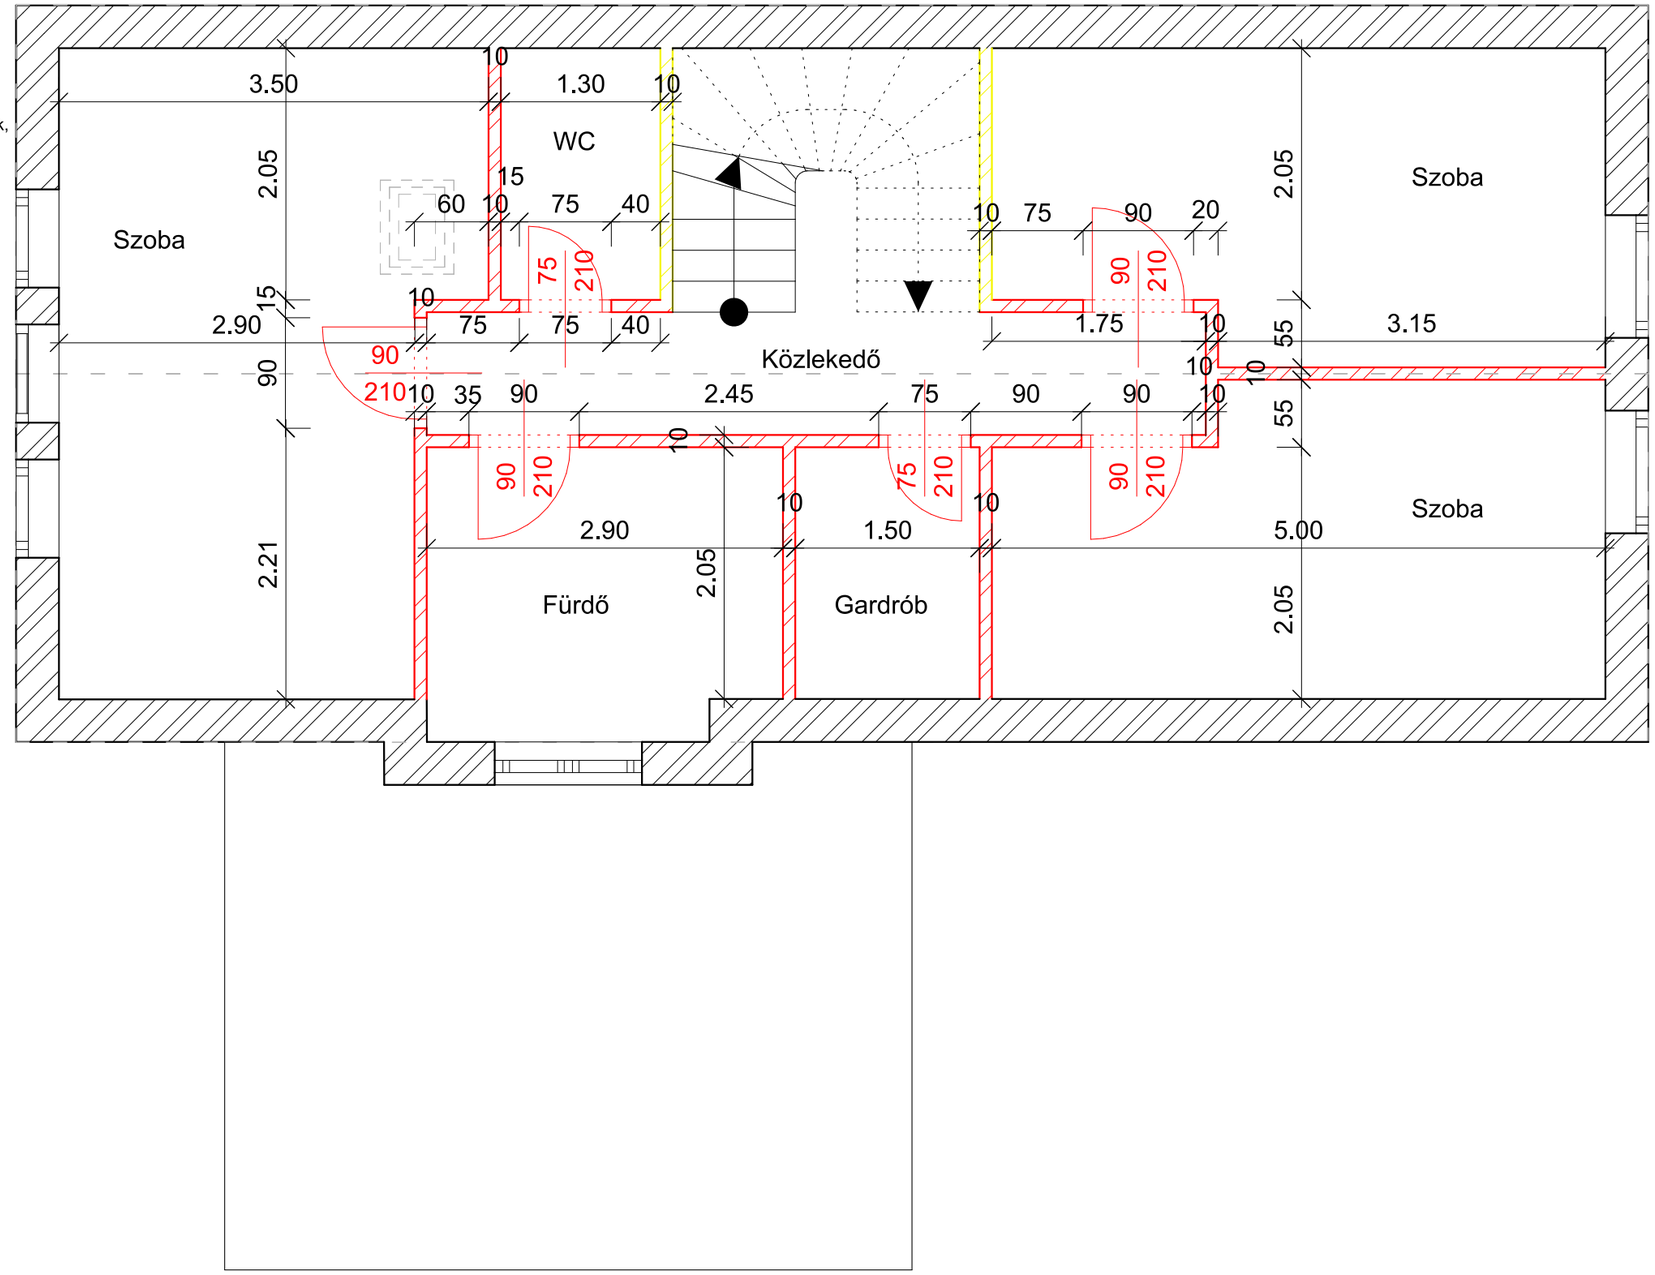

Terv Megnevezése	Tervezési fázis	Terv típusa	Méretarány	Lapméret	Dátum	Készítette	Oldalszám
Bontási Terv - emelet	Kiviteli fázis	Alaprajz	1:50	A3	2021. Január 9.	Hasse Ágnes	15

JELMAGYARÁZAT:

Teljes magasságában építendő falak, falszakaszok

Teljes magasságában építendő falak, falszakaszok, melyek falfülkét tartalmaznak (Ld. Megjegyzések és Falnézetek)

Beépítendő beltéri ajtók. A felette lévő falszakasszal együtt, a teljes belmagasságig.

Beépítendő beltéri tolóajtó.
A felette lévő falszakasszal együtt, a teljes belmagasságig.


BM: 270 cm


MEGJEGYZÉSEK:

(1) Teljes magasságig beépítendő fal, melyben áttörés kialakítandó, a fal teljes mélységében, könyvespolc számára.
Az áttörés relatív (kezdő) magassága: 52cm.
Az áttörés méretei: 40 cm mély, 40 cm magas, 105 cm széles.

(2) Teljes magasságig beépítendő fal, melyben áttörés kialakítandó, a fal teljes mélységében, egy Bioetanol kandalló számára.
Az áttörés relatív (kezdő) magassága: 52cm.
Az áttörés méretei: 40 cm mély, 40 cm magas, 100 cm széles.

"A" Falnézet:

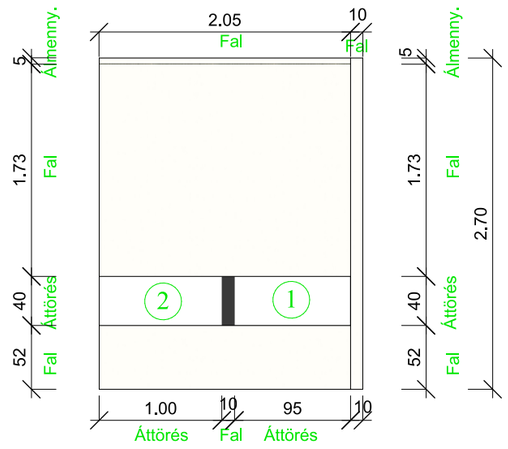

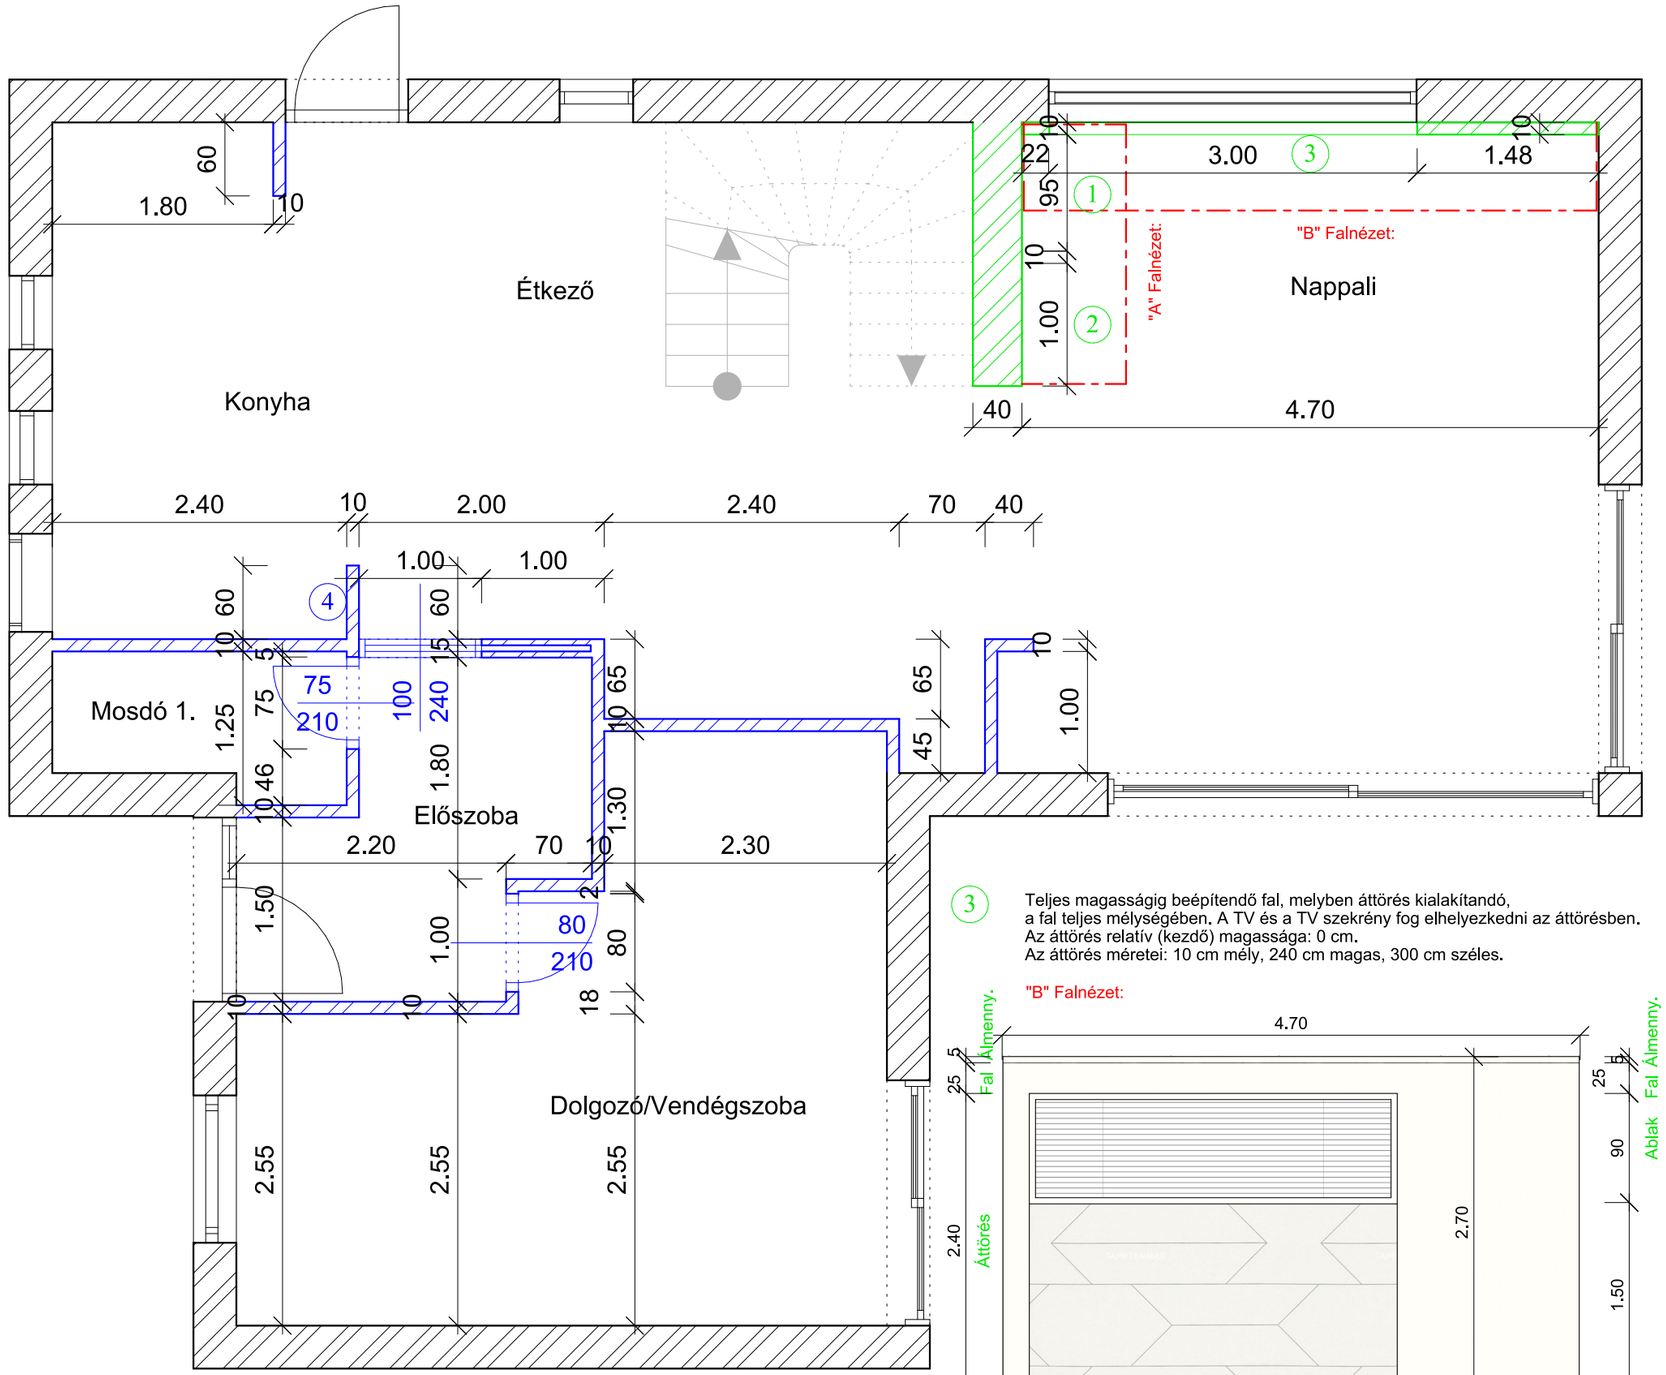

(4) 85 cm magasságig építendő fal, a konyha alsószekrény határoló fala.

(3) Teljes magasságig beépítendő fal, melyben áttörés kialakítandó, a fal teljes mélységében. A TV és a TV szekrény fog elhelyezkedni az áttörésben.
Az áttörés relatív (kezdő) magassága: 0 cm.
Az áttörés méretei: 10 cm mély, 240 cm magas, 300 cm széles.

"B" Falnézet:

Terv Megnevezése	Tervezési fázis	Terv típusa	Méretarány	Lapméret	Dátum	Készítette	Oldalszám
Építési Terv - földszint	Kiviteli fázis	Alaprajz	1:50	A3	2021. Január 9.	Hasse Ágnes	16

JELMAGYARÁZAT:

Teljes magasságában építendő falak, falszakaszok

Teljes magasságában építendő falak, falszakaszok, melyek falfülkét tartalmaznak (Ld. Megjegyzések és Falnézetek)

Teljes magasságában megmaradó 10 cm mély falak, falszakaszok (ld. Bontási terv), melyek szélesítésre kerülnek (20 cm-es myélységig) hangszigetelés okán.


A fal tetején, a tető síkja alatt kialakítandó 5 cm mély, és 5 cm magas falfülke, rejtett LED világítás kialakítása számára.

Beépítendő beltéri ajtók. A felette lévő falszakasszal együtt, a teljes belmagasságig.

Beépítendő beltéri tolóajtó. A felette lévő falszakasszal együtt, a teljes belmagasságig.

Függönyfal (Fém keretes, füstüvegezett üvegfal)

Tetősíkok találkozása

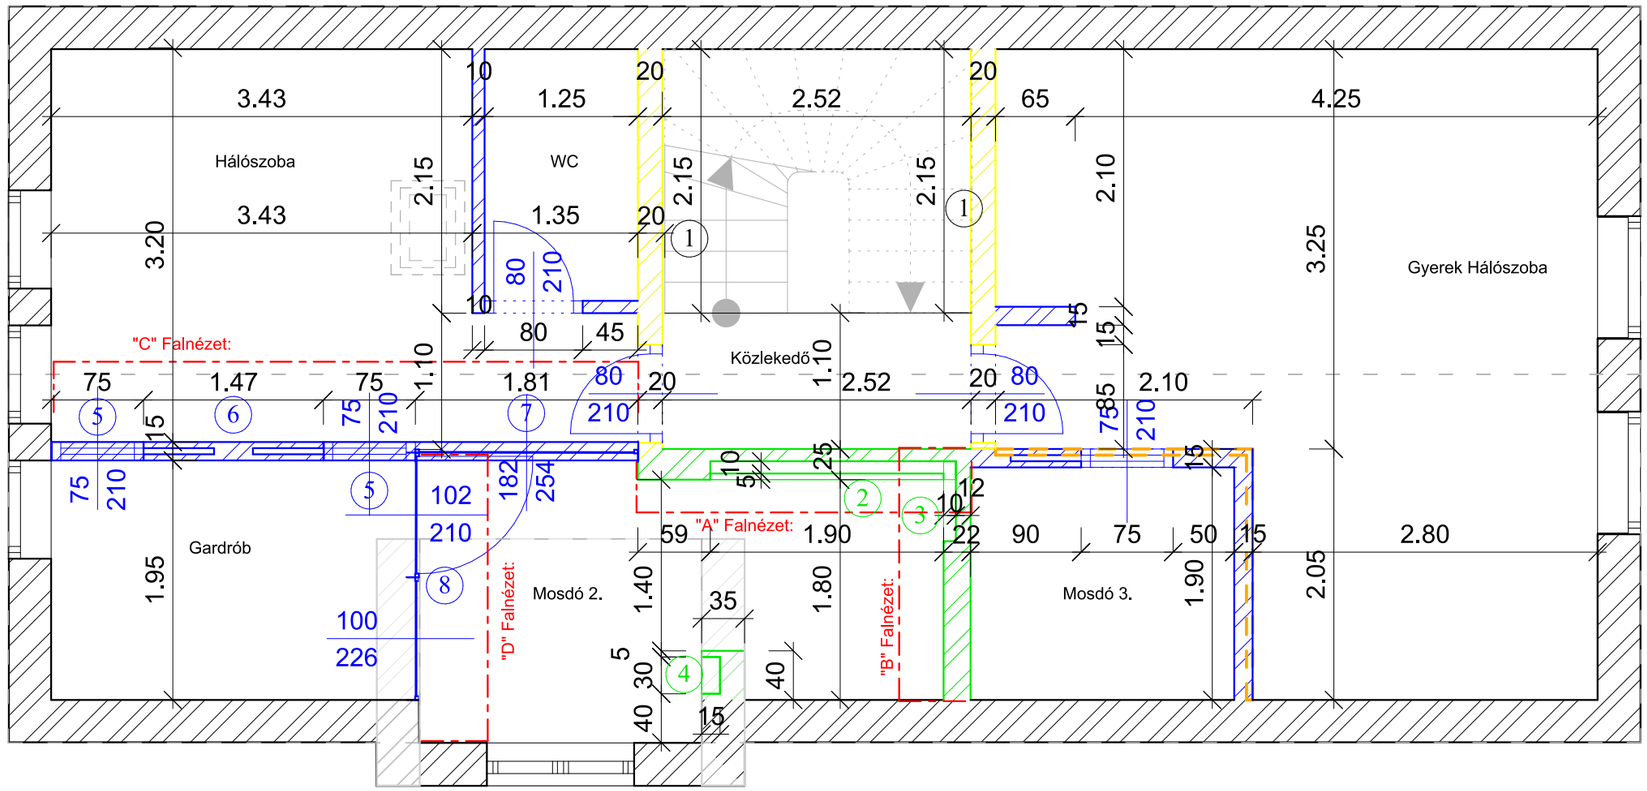

MEGJEGYZÉSEK:

1. Teljes magasságában megmaradó 10 cm mély és eredetileg 215 cm széles falszakaszok (ld. Bontási terv), melyek szélesítésre kerülnek (20 cm-es mélységig) hangszigetelés okán. További fal meghosszabítás a rajz szerint kialakítandó. 20 cm-es mélységben.

2. Teljes magasságában, a tető alsó síkjáig építendő fal, mely 2 falfülkét tartalmaz.
(A) A lerakóként kialakítandó falfülke relatív (kezdő) magassága: 100 cm.
A falfülke méretei: 0.15 cm mély, 20 cm magas, 200 cm széles, mivel a jobb oldali falban kialakított falfülke mélysége is hozzáadódik.
(B) A tükör számára kialakítandó falfülke relatív (kezdő) magassága: 120 cm.
A falfülke méretei: 0.05 cm mély, kb 200 cm magas (egészen a tetősíkig kialakítandó), 190 cm széles.
(Ld. A és B Fanézet)

3. Teljes magasságában, tető alsó síkjáig építendő fal, mely 1 falfülkét tartalmaz:
(A) A lerakóként kialakítandó falfülke relatív (kezdő) magassága: 100 cm.
A falfülke méretei: 0.1 cm mély, 20 cm magas, 65 cm széles, mivel a balra eső falban kialakított falfülke mélysége is hozzáadódik.
(Ld. A és B Falnézetek)

4. Teljes magasságában, a tető alá építendő álgerenda alsó síkjáig építendő fal, mely 2 falfülkét tartalmaz.
(A) A lerakóként kialakítandó falfülke relatív (kezdő) magassága: 60 cm.
A falfülke méretei: 0.15 cm mély, 25 cm magas, 30 cm széles.
(B) A lerakóként kialakítandó falfülke relatív (kezdő) magassága: 90 cm.
A falfülke méretei: 0.15 cm mély, 40 cm magas, 30 cm széles.

5. Füstüveg tolóajtó, fekete fém kerettel, mely 210 cm magas (kerettel együtt), és felette osztás nelküli, fekete keretes, füstüveges függönyfal kialakítandó, 254 cm magasságig. Felette 15 cm mély fal építendő, teljes magasságban (a tetősík aljáig). Külön szakipari egyeztetést / méretezést igényel. (Ld. C Falnézet)

6. Teljes magasságban kialakítandó falszakasz, melyekben az 5-ös pont szerinti tolóajtok beépítendők. (Ld. C Falnézet)

7. Függönyfal kialakítandó 254 cm magasságban. A fekete fém keretes, füstüveges függönyfalon függőleges és vízszintes irányban is egy egy osztás kialakítandó. Felette 15 cm mély fal építendő, teljes magasságban (a tetősík aljáig). Külön szakipari egyeztetést / méretezést igényel. (Ld. C Falnézet)

8. Függönyfal (fekete fém keret, füstüveg) kialakítandó az álgerenda alsó síkjáig, és benne egy 210 cm-es üvegajtó. Külön szakipari egyeztetést / méretezést igényel. (Ld. D Falnézet)

Terv Megnevezése	Tervezési fázis	Terv típusa	Méretarány	Lapméret	Dátum	Készítette	Oldalszám
Építési Terv - emelet	Kiviteli fázis	Alaprajz	1:50	A3	2021. Január 9.	Hasse Ágnes	17

JELMAGYARÁZAT:

Teljes magasságában építendő falak, falszakaszok

Teljes magasságában építendő falak, falszakaszok, melyek falfülkét tartalmaznak (Ld. Megjegyzések és Falnézetek)

Teljes magasságában megmaradó 10 cm mély falak, falszakaszok (ld. Bontási terv), melyek szélesítésre kerülnek (20 cm-es myélységig) hangszigetelés okán.


A fal tetején, a tető síkja alatt kialakítandó 5 cm mély, és 5 cm magas falfülke, rejtett LED világítás kialakítása számára.

Beépítendő beltéri ajtók. A felette lévő falszakasszal együtt, a teljes belmagasságig.


Beépítendő beltéri tolóajtó. A felette lévő falszakasszal együtt, a teljes belmagasságig.

Függönyfal (Fém keretes, füstüvegezett üvegfal)


Tetősíkok találkozása

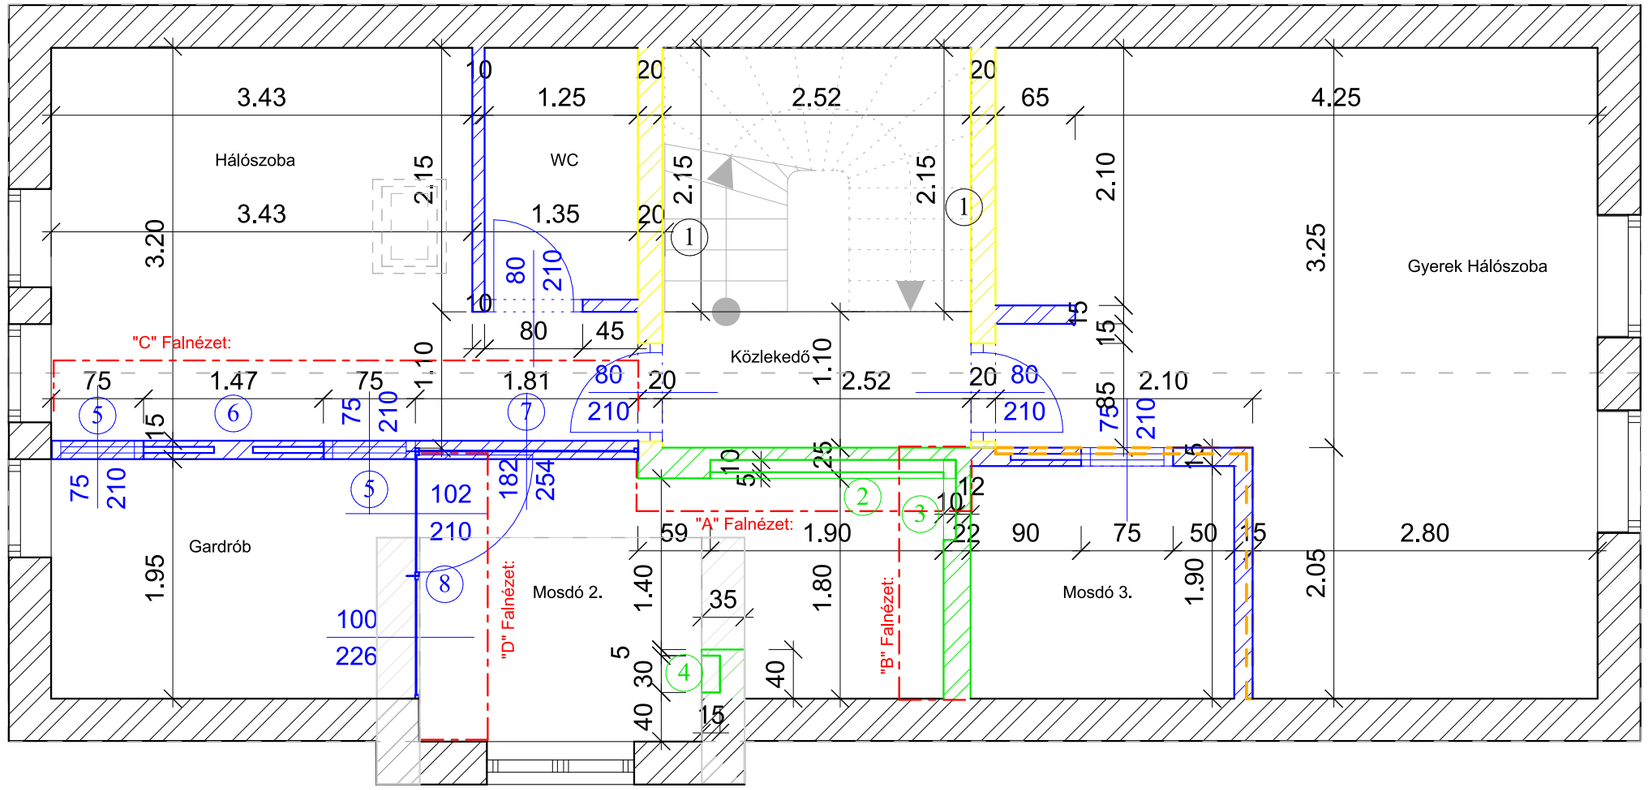


"A" Falnézet:

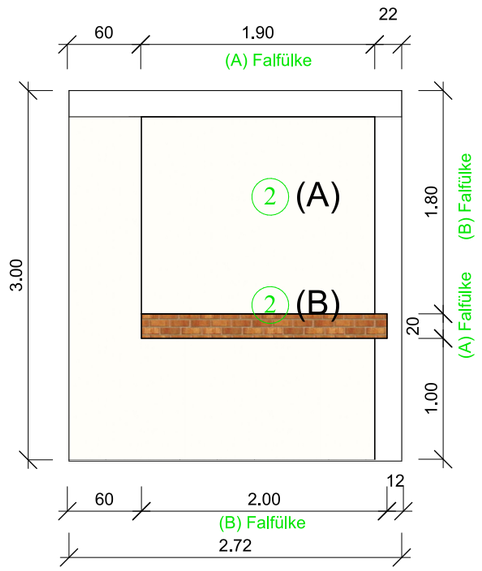


"B" Falnézet:

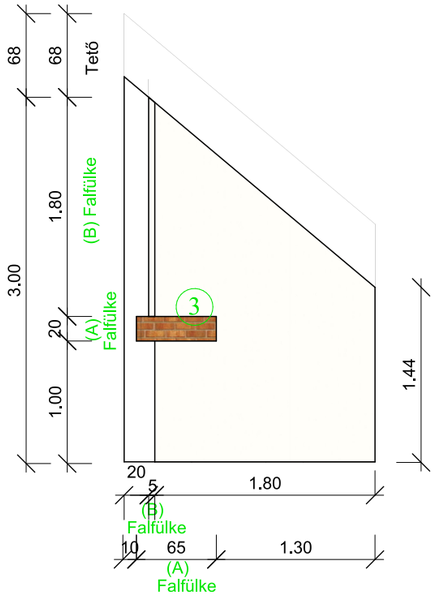

"C" Falnézet:

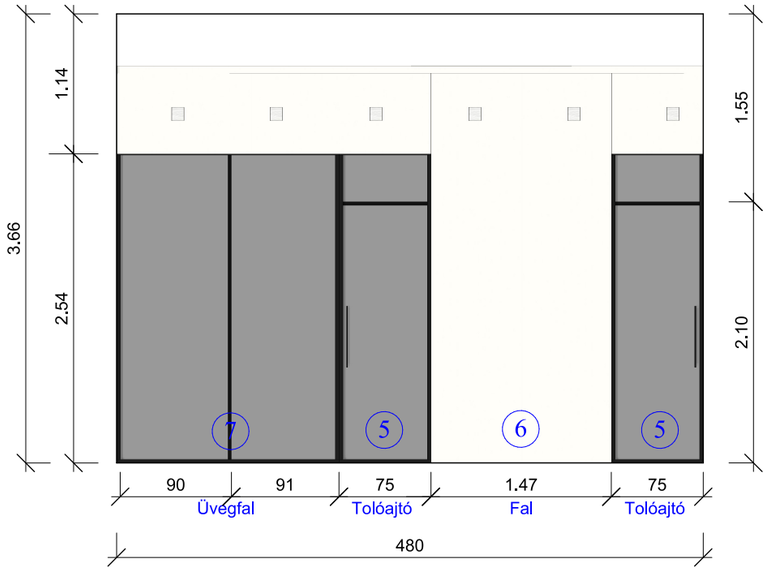

"D" Falnézet:

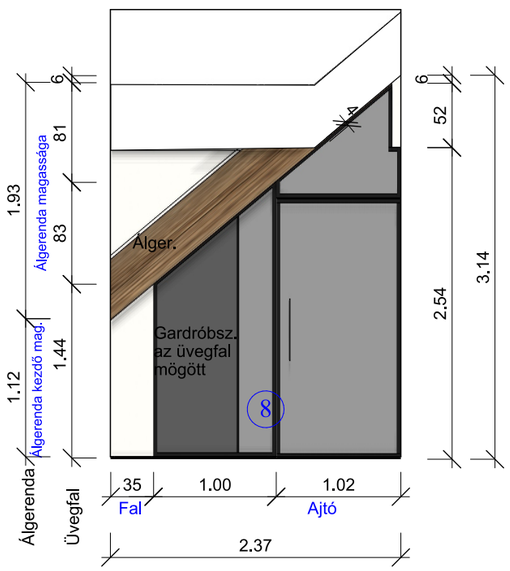

Terv Megnevezése	Tervezési fázis	Terv típusa	Méretarány	Lapméret	Dátum	Készítette	Oldalszám
Építési Terv (falnézetek) - emelet	Kiviteli fázis	Falnézetek	1:50	A3	2021. Január 9.	Hasse Ágnes	18