JELMAGYARÁZAT:

Építendő gipszkarton elemek
(falak, fakszakaszok, dobozolások, falborítások).
Méretezéseket ld. Megjegyzések.

Teljes magasságában építendő falak, falszakaszok


Teljes magasságában építendő falak, falszakaszok, melyek falfülkét tartalmaznak (Ld. Építési Terv)

Beépítendő beltéri ajtók. A felette lévő falszakasszal együtt,
a teljes belmagasságig.

Beépítendő beltéri tolóajtó.
A felette lévő falszakasszal együtt,
a teljes belmagasságig.

A nem jelölt/méretezett helyeken az Építési Terv szerinti méretezések a mérvadóak.

BM: 270 cm (Álmennyezetek: ld. Álmennyezet terv)

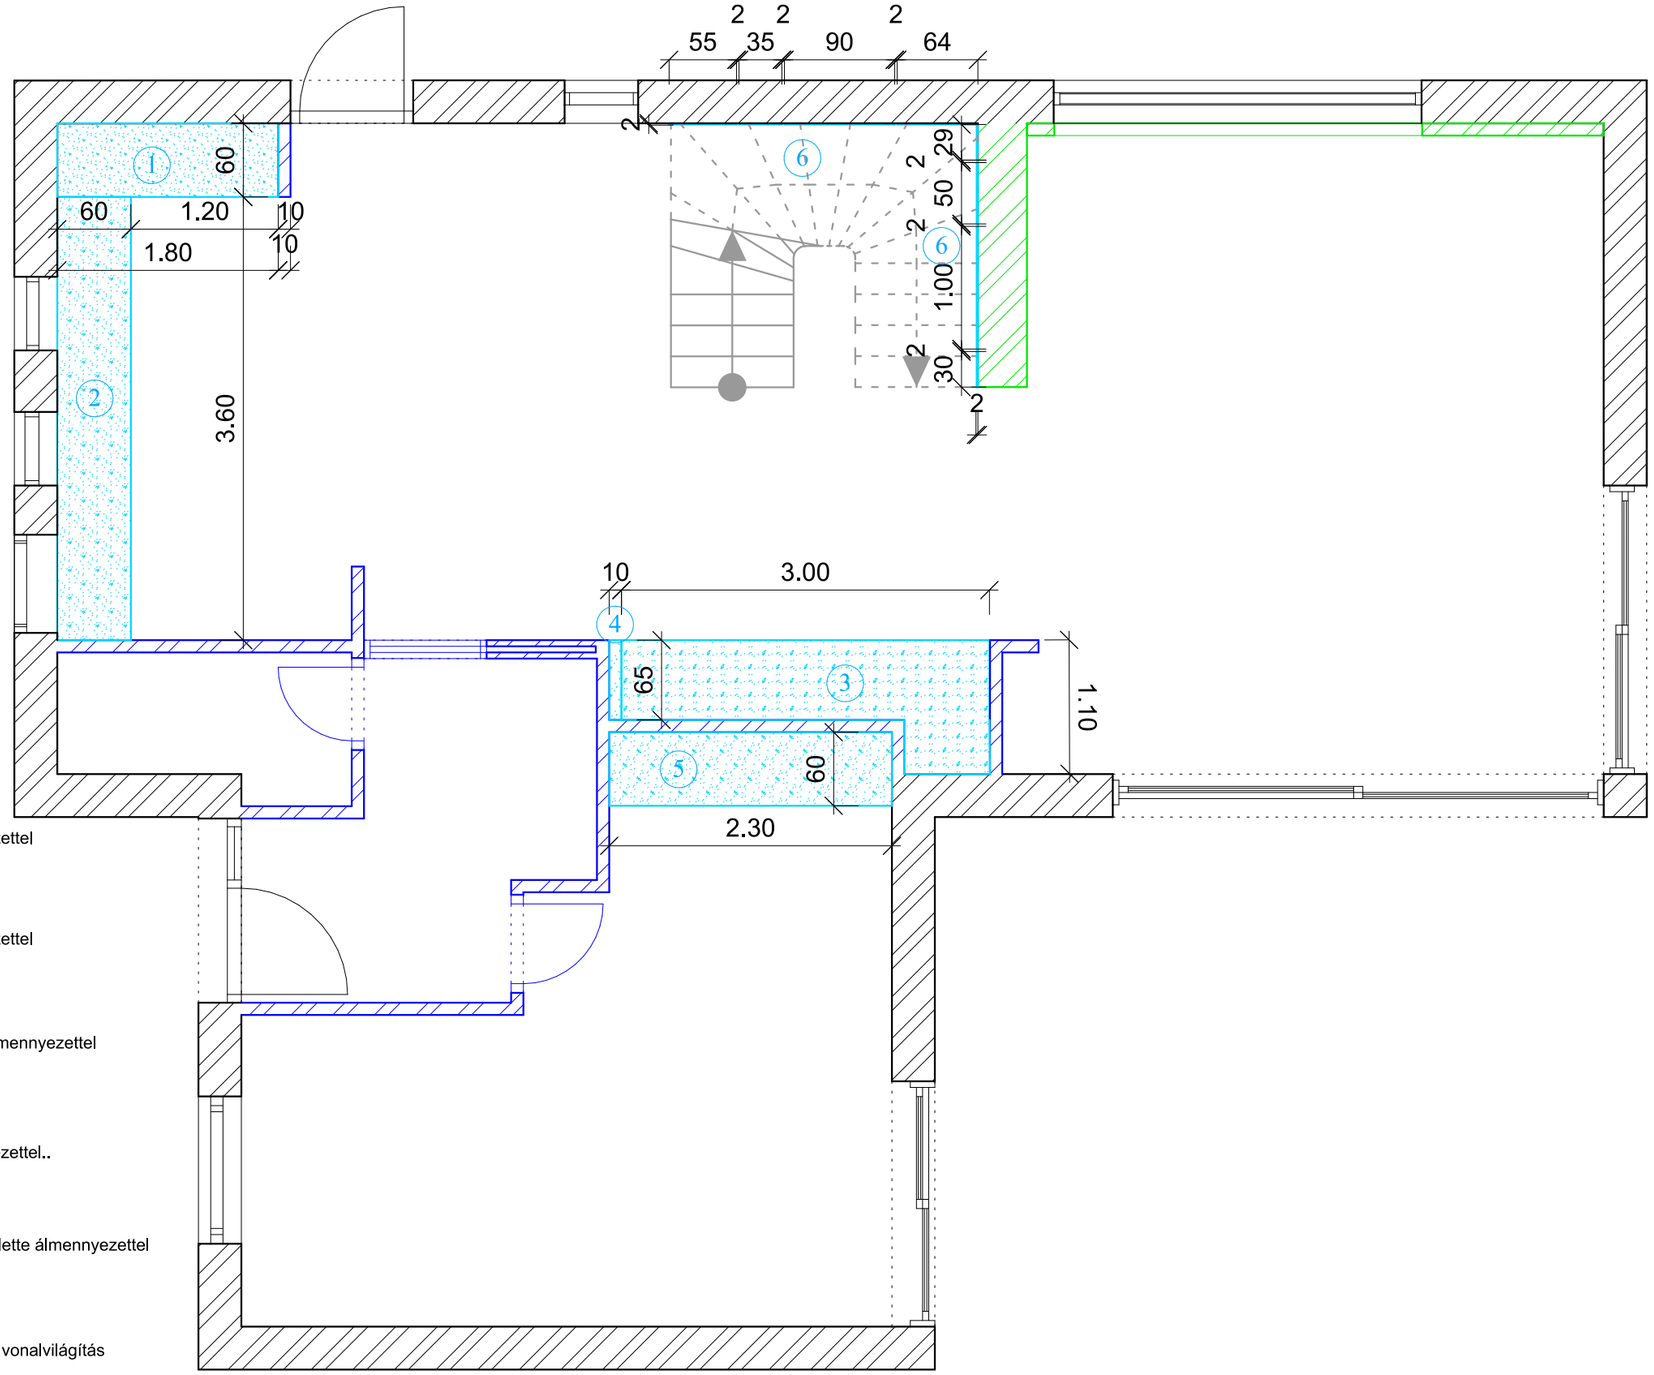

MEGJEGYZÉSEK:

1 A konyhabútort felülről határoló gipszkarton dobozolás, felette álmennyezettel
(ld. Álmennyezet Terv)
A gipszkarton doboz relatív (kezdő) magassága: 240 cm.
Az elem méretei: 60 cm mély, 15 cm magas, 180 cm széles.

2 A konyhabútort felülről határoló gipszkarton dobozolás, felette álmennyezettel
(ld. Álmennyezet Terv)
A gipszkarton doboz relatív (kezdő) magassága: 240 cm.
Az elem méretei: 60 cm mély, 15 cm magas, 360 cm széles.

3 A beépített tároló bútort felülről határoló gipszkarton dobozolás, felette álmennyezettel
(ld. Álmennyezet Terv)
A gipszkarton doboz relatív (kezdő) magassága: 240 cm.
Az elem méretei: 65 cm mély, 25 cm magas, 300 cm széles.

4 A beépített tároló bútort oldalról határoló gipszkarton fal, felette álmennyezettel..
A gipszkarton fal relatív (kezdő) magassága: 0 cm.
Az elem méretei: 65 cm mély, 260 cm magas, 10 cm széles.

5 A beépített szekrényágy bútort felülről határoló gipszkarton dobozolás, felette álmennyezettel
(ld. Álmennyezet Terv)
A gipszkarton doboz relatív (kezdő) magassága: 220 cm.
Az elem méretei: 60 cm mély, 30 cm magas, 230 cm széles.

6 A lépcső körüli gipszkarton falborítások, melyek között 2 cm-es résekben vonalvilágítás elhelyezendő. (ld. Világítás részlettervek)
A gipszkarton falborítások relatív (kezdő) magassága: 0 cm.
Az elem méretei: 2 cm mély, magasságát a tető alsó síkja határozza meg,
szélességük a fenti Terv szerint kialakítandó.

Terv Megnevezése	Tervezési fázis	Terv típusa	Méretarány	Lapméret	Dátum	Készítette	Oldalszám
Gipszkarton Terv - földszint	Kiviteli fázis	Alaprajz	1:50	A3	2021. Január 9.	Hasse Ágnes	20

JELMAGYARÁZAT:

Építendő gipszkarton elemek
(falak, fakszakaszok, dobozolások, falborítások).
Méretezéseket ld. Megjegyzések.

Teljes magasságában építendő falak, falszakaszok

Teljes magasságában építendő falak, falszakaszok, melyek falfülkét tartalmaznak (Ld. Építési Terv)

Teljes magasságában megmaradó 10 cm mély falak, falszakaszok (ld. Bontási terv),
melyek szélesítésre kerülnek (20 cm-es mélységig)
hangszigetelés okán.


A fal tetején, a tető síkja alatt kialakítandó 5 cm mély, és 5 cm magas falfülke, rejtett LED világítás kialakítása számára.

Beépítendő beltéri ajtók. A felette lévő falszakasszal együtt, a teljes belmagasságig.

Beépítendő beltéri tolóajtó.
A felette lévő falszakasszal együtt,
a teljes belmagasságig.

Függönyfal (Fém keretes, füstüvegezett üvegfal)


A nem jelölt/méretezett helyeken az Építési Terv szerinti méretezések a mérvadóak.

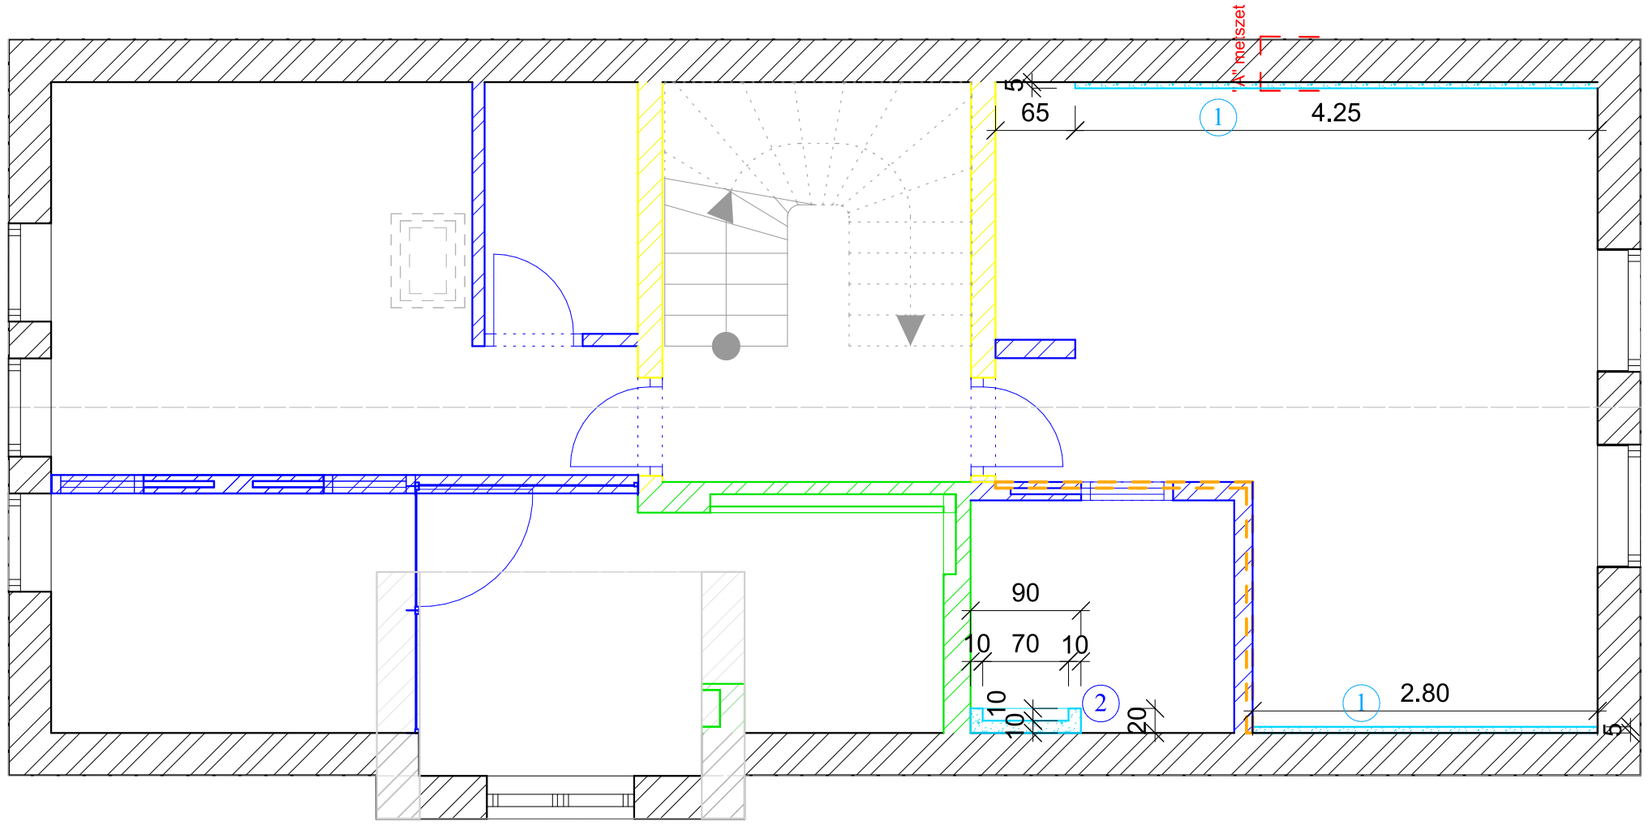

MEGJEGYZÉSEK:

1. A falsík mentén kialakítandó gipszkarton dobozolás, melynek a fal fele néző
első síkjában 5 cm magas bemélyedés kialakítandó, rejtett LED világítás kialakítása céljából.
(ld. "A" metszet lentebb)
Gipszkarton elem méretei: Magasság: 140 cm, szélesség fenti terv szerint.

"A" metszet:

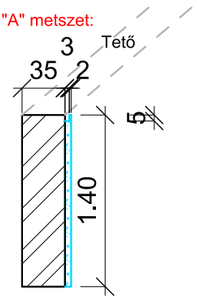

2. A falsík mentén teljes magasságban kialakítandó gipszkarton fal.
Ebben kialakítandó egy falfülke.
A falfülke méretei: Magasság: 30 cm, szélesség 70 cm, mélység: 10 cm. Relatív (kezdő) magasság: 110 cm.

Terv Megnevezése	Tervezési fázis	Terv típusa	Méretarány	Lapméret	Dátum	Készítette	Oldalszám
Gipszkarton Terv - emelet	Kiviteli fázis	Alaprajz	1:50	A3	2021. Január 9.	Hasse Ágnes	21